


Tilslutning væg

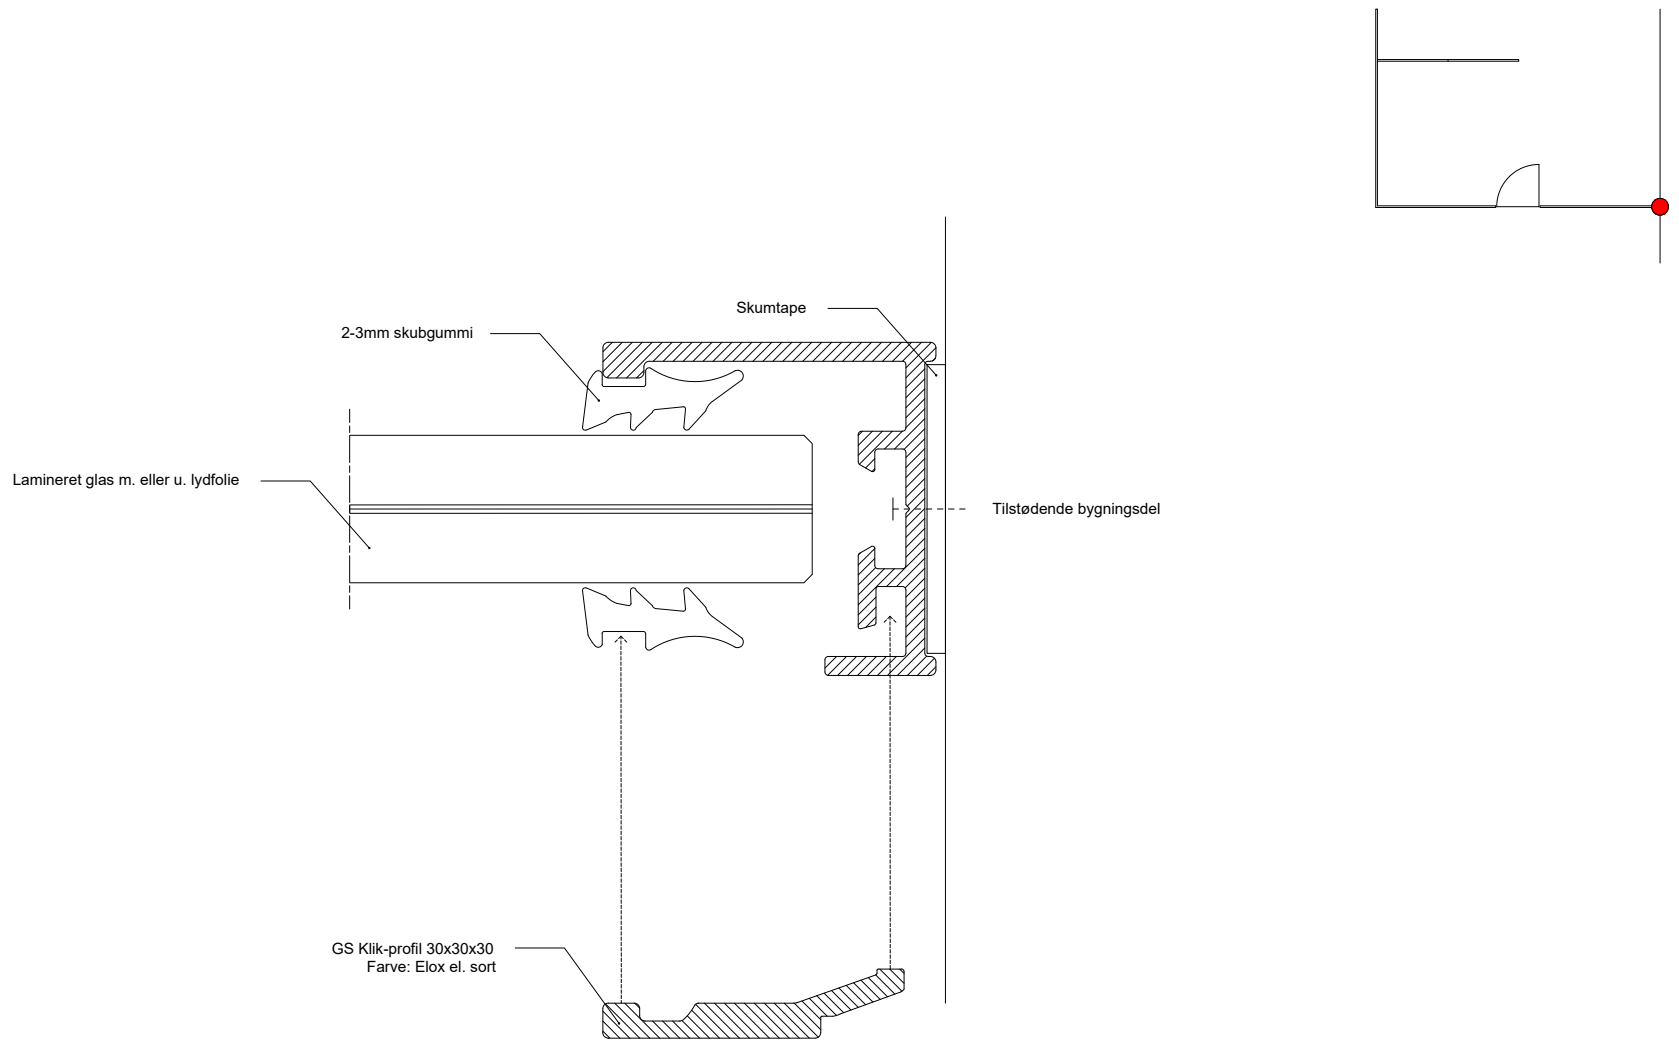

EMNE	Detalje 30mm tilslutning væg / Vandret snit	
Bemærkninger:	XX	
Dato:	21.10.2019	Rev. dato: XX
Glassolutions Saint-Gobain - Robert Jacobsens Vej 62A, 2300 København S - TLF +45 70 33 27 00 - Glassolutions.dk		